

חתך סכמתי

מקרא


- מיקום הכנה כמיזוג אוויר
- מכונית כביסה ומייבש
- מתכת כביסה
- צינור אידור כמיבש
- דוד מים חמים
- ארון חשמל דירתי
- אוורור מאוכב
- מיקום מעבה מזגן
- הגבהת ריצוף במסיד
- כב-2 סים
- הנמכת ריצוף בכ-4 סים
- צינור אוורור י8
- מרפסת בקומה אחרת
- יציאה למרפסת
- מיקום הכנה כמדיח
- ארון מטבח עכיון
- קו קירוי עכיון
- תקרה מונמכת
- רכוש משותף
- שטח דירתי מוצמד
- גינה צמודה

דירת 5 חדי
טיפוס C1

מס' דירה	קומה	משתכן
1	6	כא

דירת 3 חדי
טיפוס D1

מס' דירה	קומה	משתכן
1	7	כא


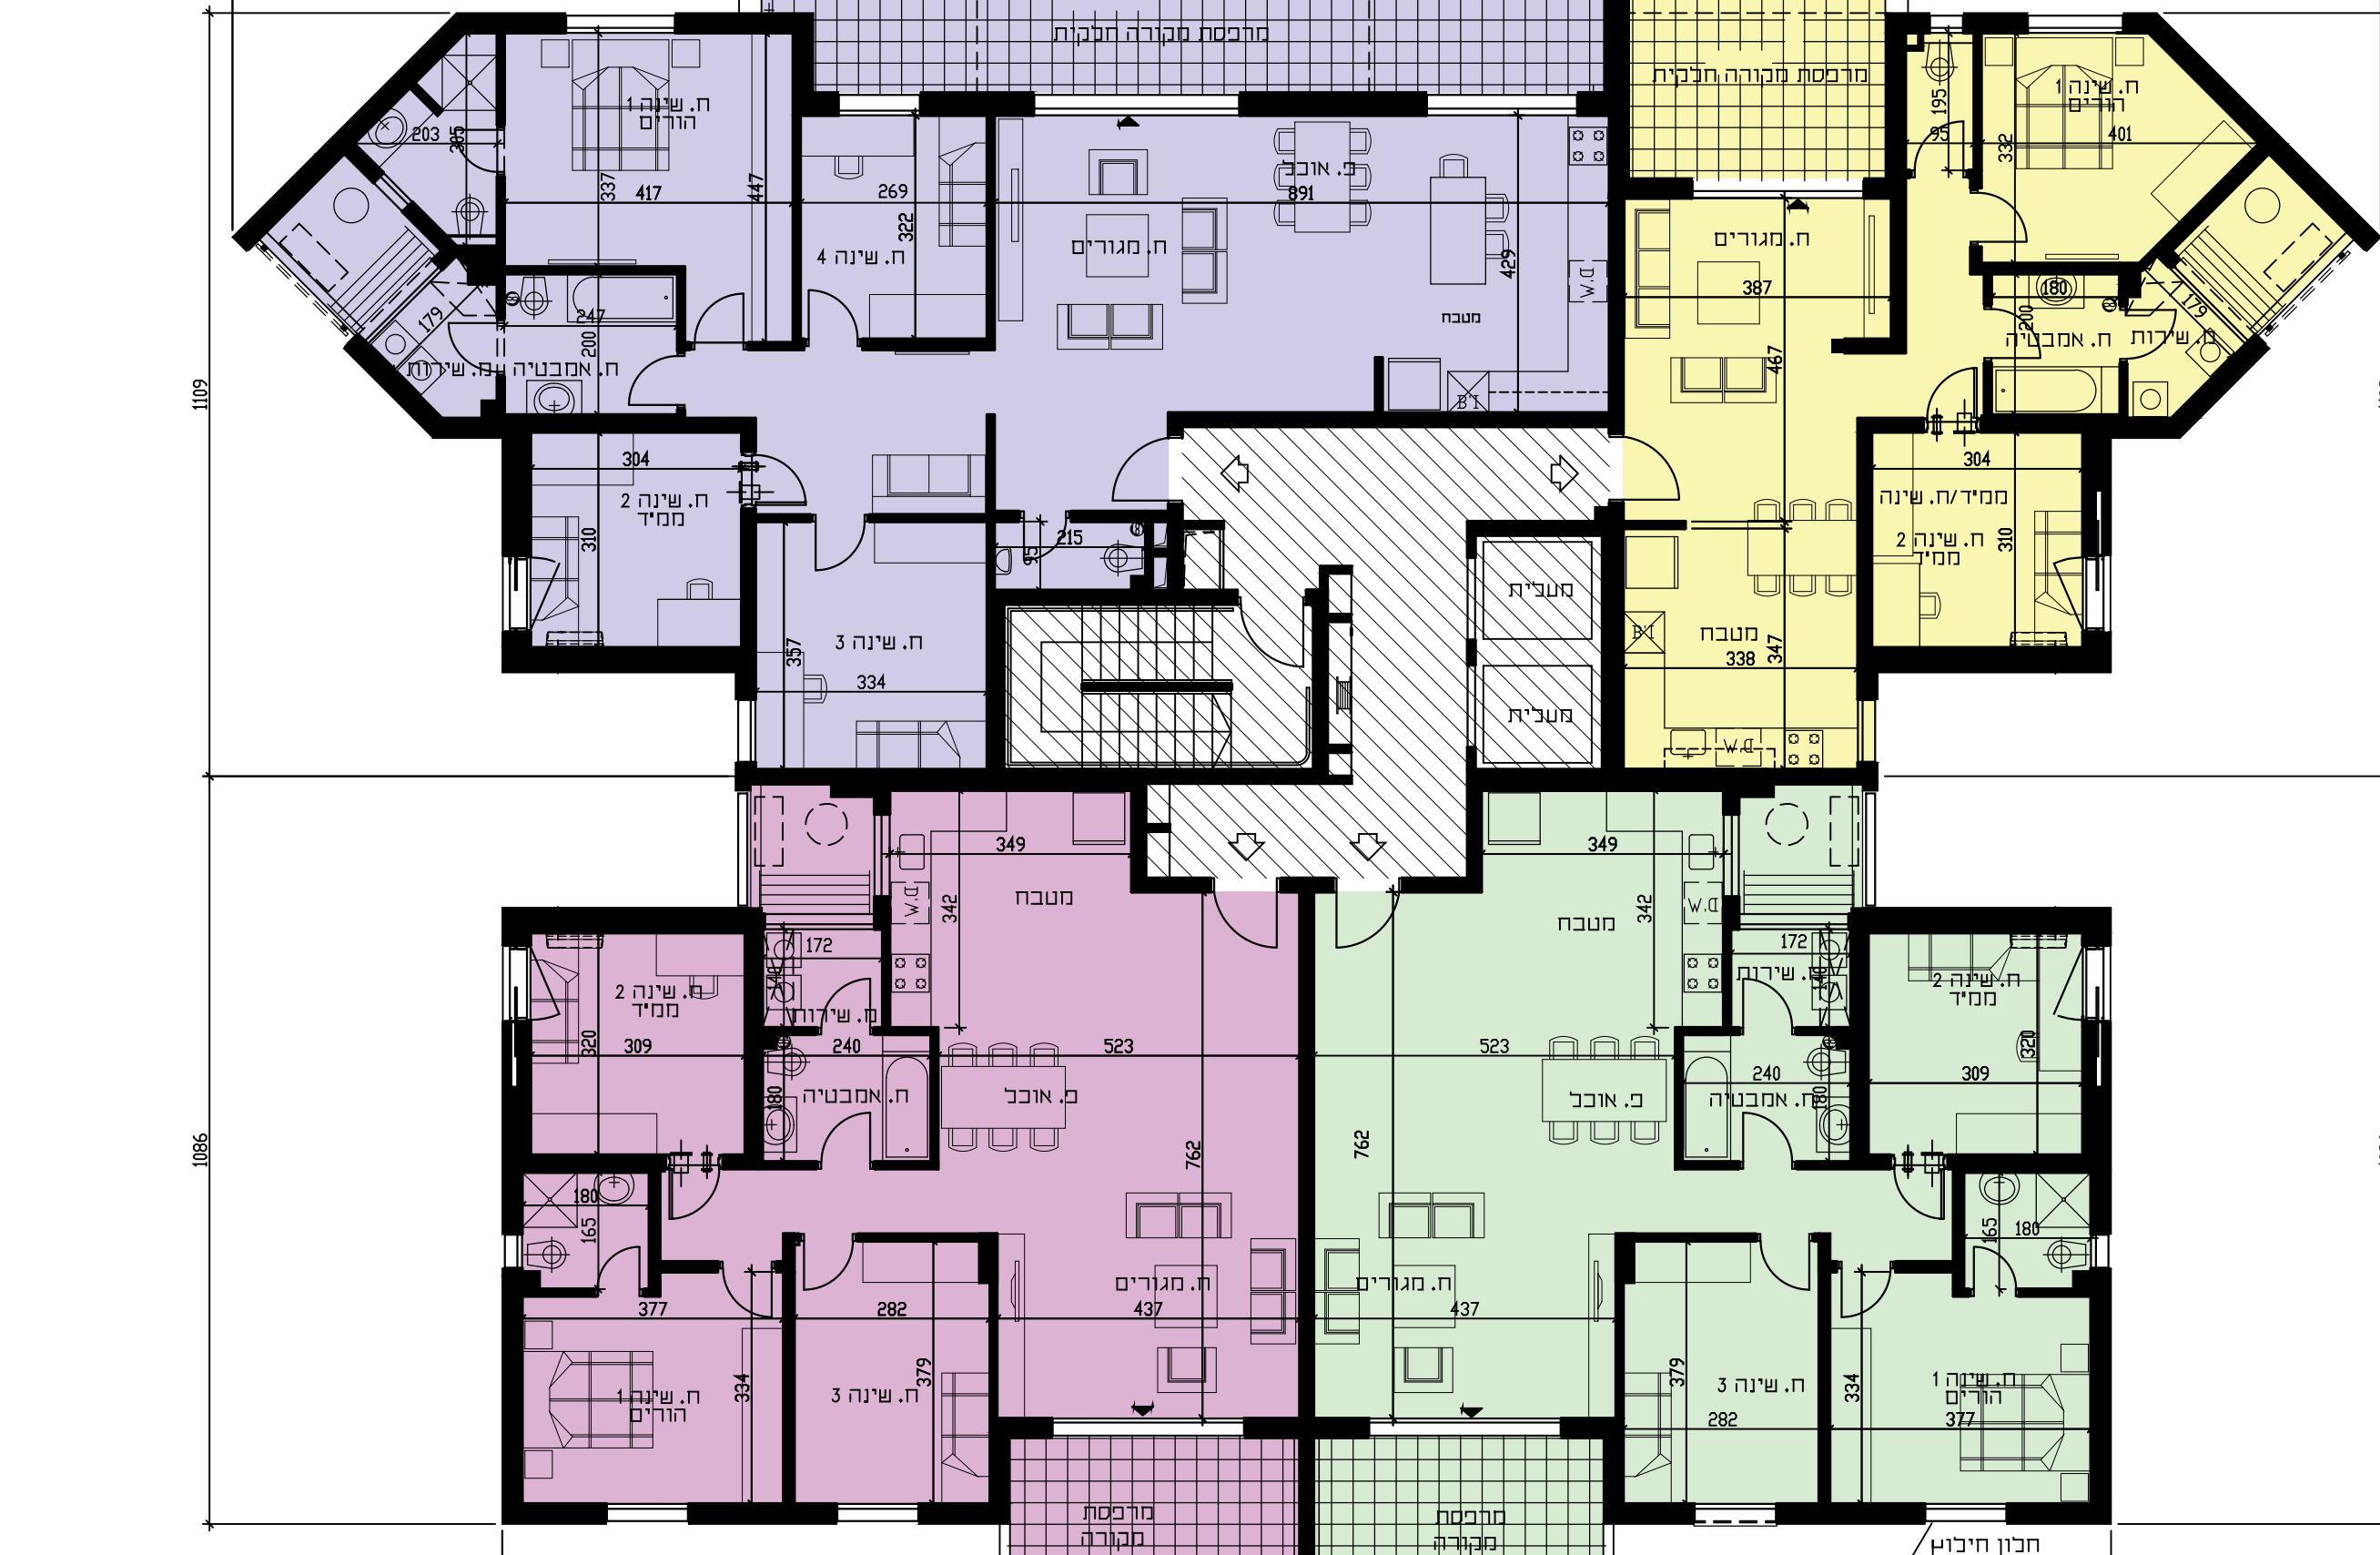


דירת 4 חדי
טיפוס A4

מס' דירה	קומה	משתכן
1	5	כא

דירת 4 חדי
טיפוס A3

מס' דירה	קומה	משתכן
1	4	כא

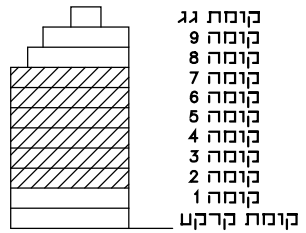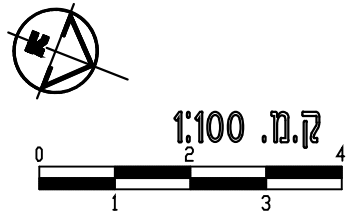

מקרא

- מיקום הכנה כמיזוג אוויר
- חכונת כביסה ומייבש
- מתלה כביסה
- צינור אידור כמייבש
- דוד מים חמים
- ארון חשמל דירתי
- אורדר מאוכסן
- מיקום מעבה מזגן
- הגבהת ריצוף במסיד
- כב-2 סים
- הנמכת ריצוף בכ-4 סים
- צינור אורדר 8"
- מרפסת בקומה אחרת
- יציאה למרפסת
- מיקום הכנה כמדיח
- ארון מטבח עליון
- קו קירוי עכיון
- תקרה מונמכת
- רכוש משותף
- שטח דירתי מוצמד
- גינה צמודה

מבנים ונתונים בע"מ
ח.פ. 512614256

תאריך עדכון: 01.09.19

דירת 5 חדי
טיפוס C2

מס' דירה	קומה	משתכן
2	10	כב
3	14	כב
4	18	כב
5	22	כב
6	26	כא
7	30	כא

דירת 3 חדי
טיפוס D2

מס' דירה	קומה	משתכן
2	11	כב
3	15	כב
4	19	כב
5	23	כב
6	27	כב
7	31	כא

דירת 4 חדי
טיפוס A4

מס' דירה	קומה	משתכן
2	9	כב
3	13	כב
4	17	כב
5	21	כב
6	25	כב
7	29	כא

דירת 4 חדי
טיפוס A3

מס' דירה	קומה	משתכן
2	8	כב
3	12	כב
4	16	כב
5	20	כב
6	24	כב
7	28	כא




אסקולן
עיר היין, מגרש 29

בנין 1 בנין 2 בנין 3

קומה 8



ק.מ. 1:100

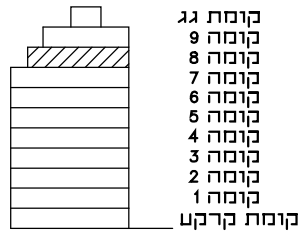

חתך סכמטי

מקרא

- מיקום הכנה כמיזוג אוויר
- חבנות כביסה ומייבש
- חתכה כביסה
- צינור אידור כמייבש
- דוד מים חמים
- ארון חשמל דירתי
- אזור מאוכסן
- מיקום מעבה מזגן
- הגבהת ריצוף במסיד
- כב-2 סים
- הנמכת ריצוף בכ-4 סים
- צינור אזור י8
- מרפסת בקומה אחרת
- יציאה למרפסת
- מיקום הכנה כמדיח
- ארון מטבח עכיון
- קו קירוי עכיון
- תקרה מונמכת
- רכוש משותף
- שטח דירתי מוצמד
- גינה צמודה

מבנים ונתיבים בע"מ
ח.פ. 512614256

תאריך עדכון: 01.09.19

דירת 6 חדי
טיפוס F

מס' דירה	קומה	משתכן
33	8	כא

דירת 3 חדי
טיפוס D3

מס' דירה	קומה	משתכן
34	8	כא

דירת 3 חדי
טיפוס E

מס' דירה	קומה	משתכן
32	8	כא



1620

1111

1860

1109

1086



1169

1169

מגובה קומה 7

מגובה קומה 7

חבון חיכוך

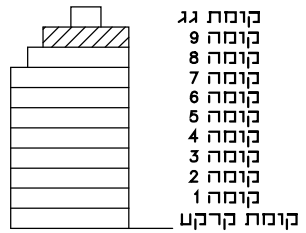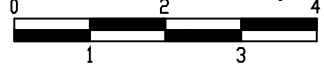

חתך סכמתי

מקרא

- מיקום הכנה כמיזוג אוויר
- חכונת כביסה ומייבש
- מתלה כביסה
- צינור אידור כמייבש
- דוד מים חמים
- ארון חשמל דירתי
- אורדר מאוכף
- מיקום מעבה מזגן
- הגבהת ריצוף במסיד
- בכ-2 ס"מ
- הנמכת ריצוף בכ-4 ס"מ
- צינור אורדר י8
- מרפסת בקומה אחרת
- יציאה למרפסת
- מיקום הכנה כמדיח
- ארון מטבח עליון
- קו קירוי עכיון
- תקרה מונמכת
- רכוש משותף
- שטח דירתי מוצמד
- גינה צמודה

מבנים ונתיבים בע"מ
ח.פ. 512614256

תאריך עדכון: 01.09.19

דירת 5 חדי
טיפוס G2
מס' דירת קומה 9
כ"א 9 36

דירת 5 חדי
טיפוס G1
מס' דירת קומה 9
כ"א 9 35



חבון חיכוך