


**מקרא**

- מיקום הכנה כמיווג אויר
- מכונת כביסה ומייבש
- מתלה כביסה
- צינור אידור כמייבש
- דוד מים חמים
- ארון חשמל דירתי
- אורדר מאוכף
- מיקום מעבה מזגן
- הגבהת ריצוף במסיד בכ- 2 ס"מ
- הנמכת ריצוף בכ- 4 ס"מ
- צינור אורדר 8"
- מרפסת בקומה אחרת
- יציאה למרפסת
- מיקום הכנה כמדיח
- ארון מטבח עכיון
- קו קירוי עכיון
- תקרה מונמכת
- רכוש משותף
- שטח דירתי מוצמד
- גינה צמודה

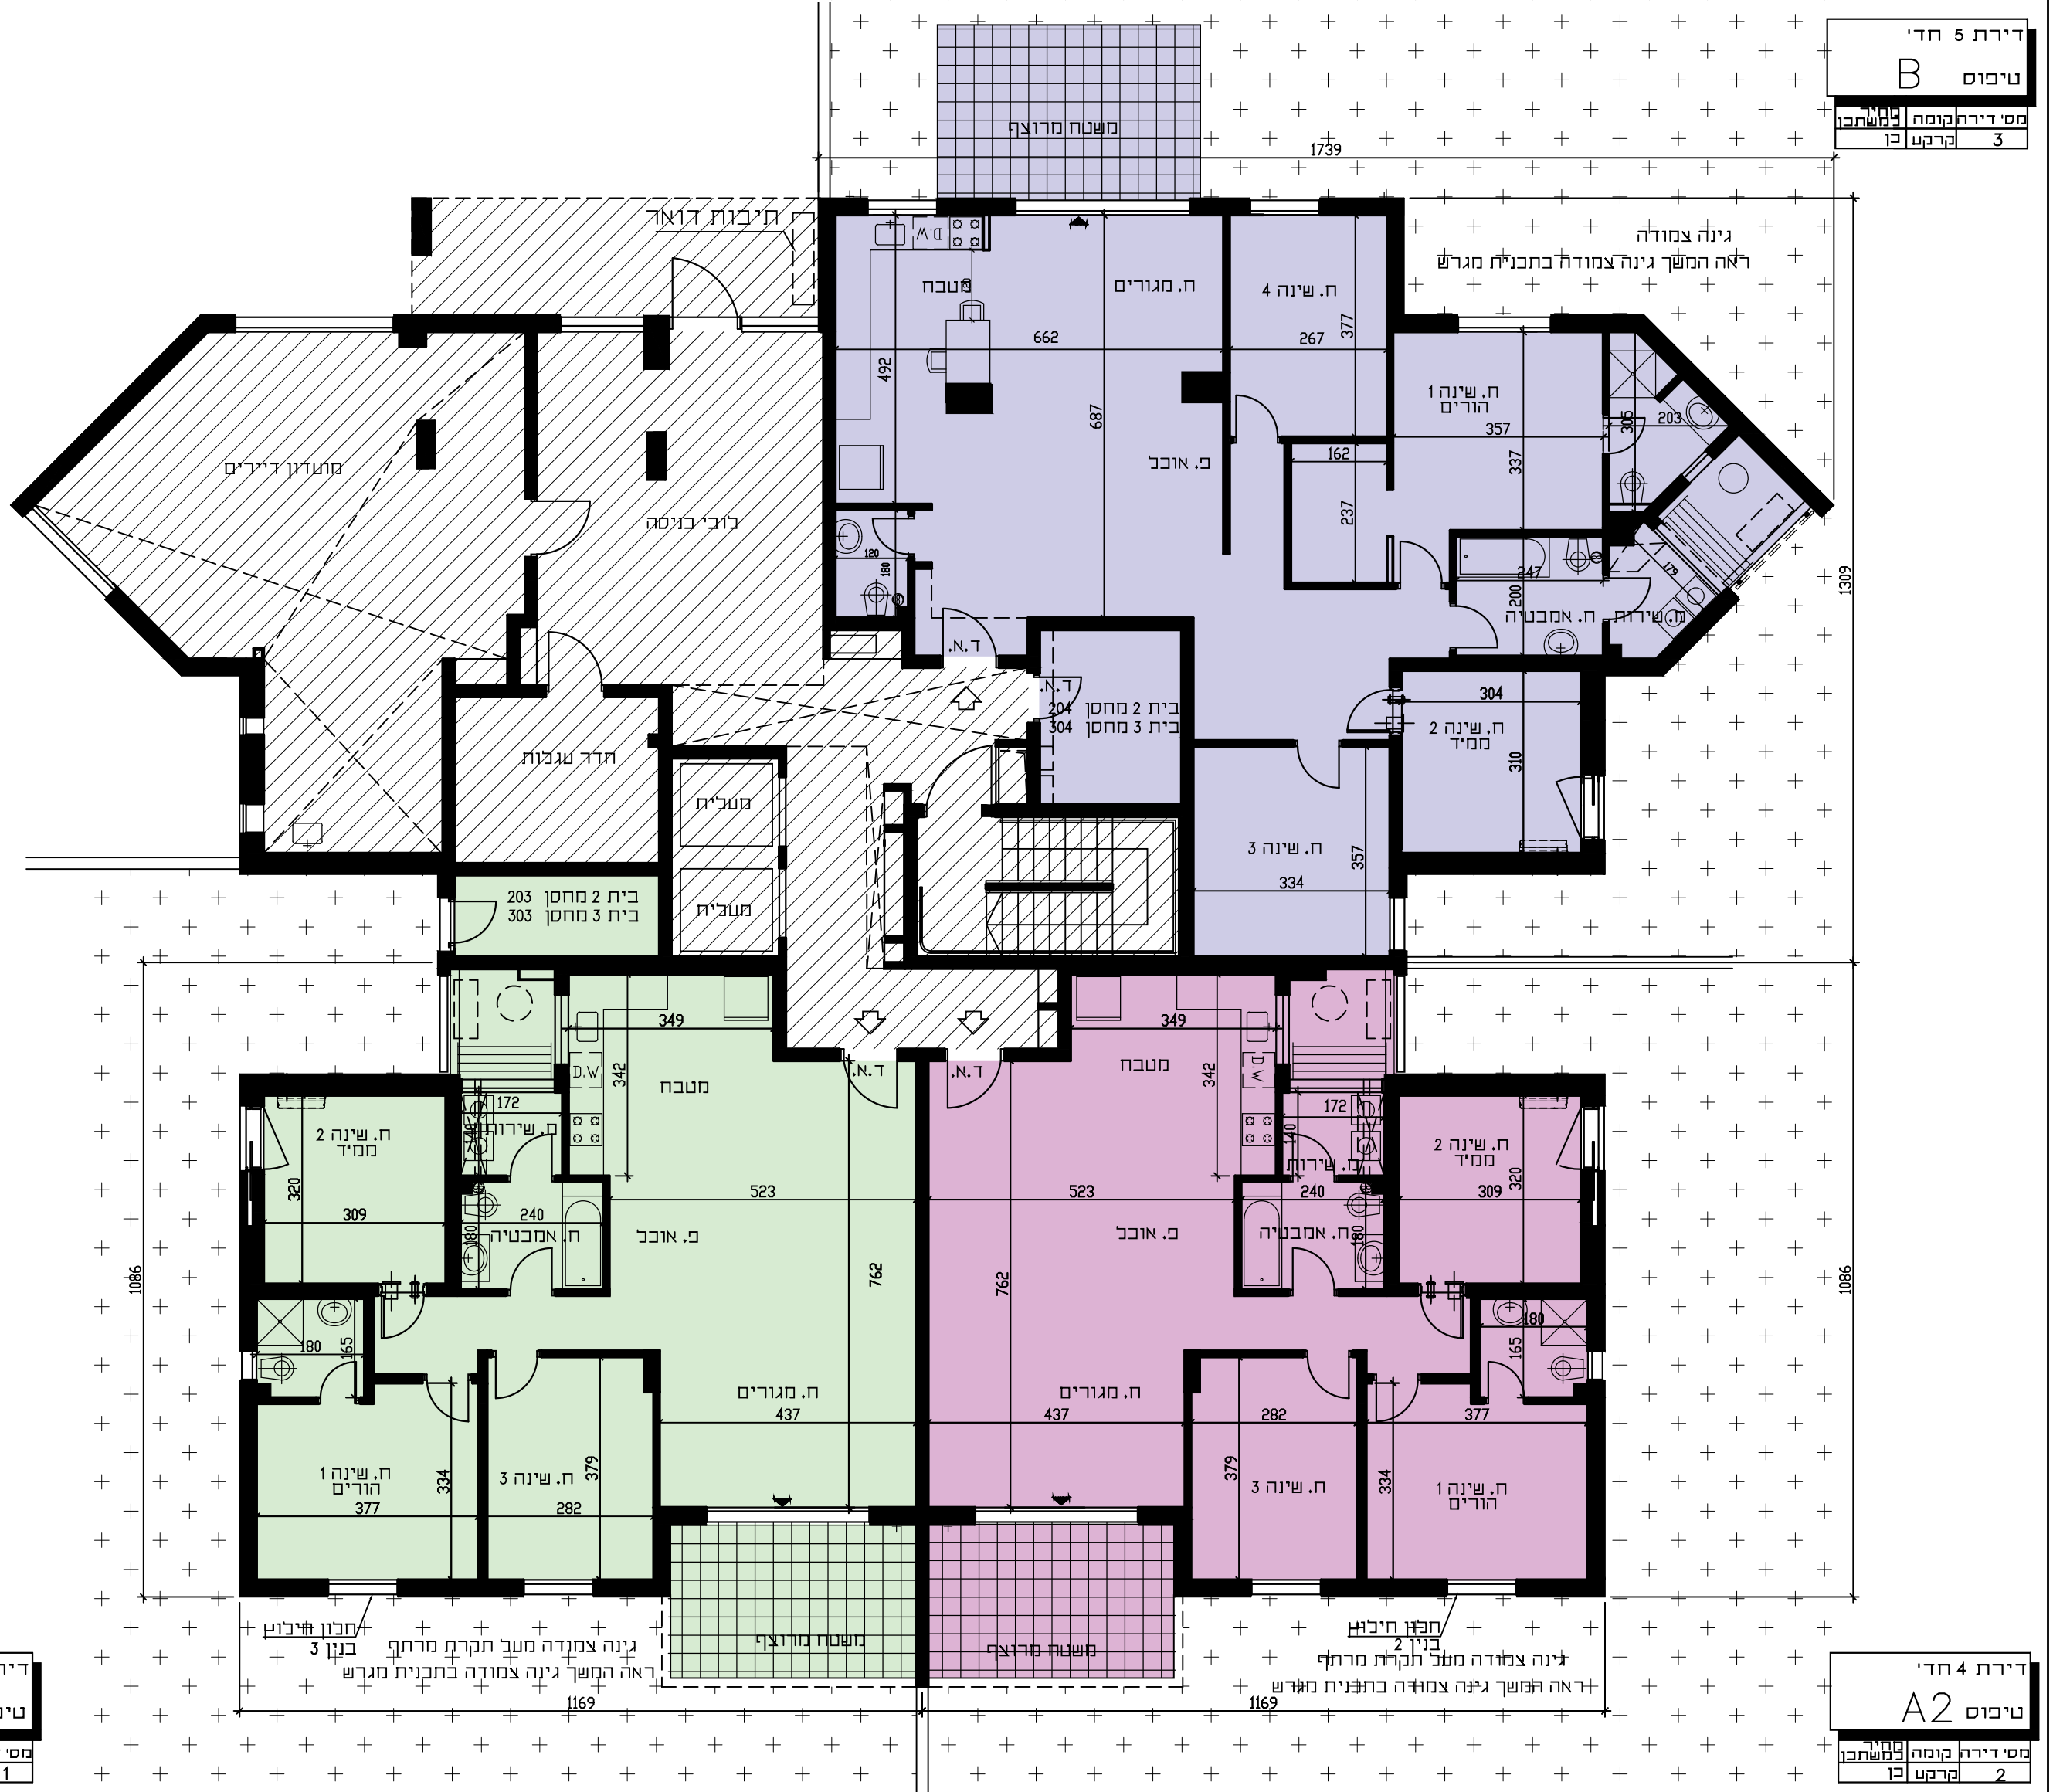

**מקרא**


- ⊗ מיקום הכנה למיזוג אוויר
- ⊙ מכונת כביסה ומייבש
- ▬ מתלה כביסה
- ▬ צינור איזורר כמייבש
- ⊙ דוד מים חמים
- ⊙ ארון חשמל דירתי
- ⊙ אזורר מאוכף
- ⊙ מיקום מעבה מזגן
- ⊙ הגבהת ריצוף במסיד בכ- 2 ס"מ
- ⊙ הנמכת ריצוף בכ- 4 ס"מ
- ⊙ צינור אזורר י"ס 8
- ⊙ מרפסת בקומה אחרת יציאה למרפסת
- ⊙ מיקום הכנה למדיח
- ⊙ ארון מטבח עכיון
- ⊙ קו קירוי עכיון
- ⊙ תקרה מונמכת
- ▨ רכוש משותף
- ▭ שטח דירתי מוצמד
- +++ גינה צמודה

דירת 3 חדי  
טיפוס D1

מס' דירה	קומה	ממשל



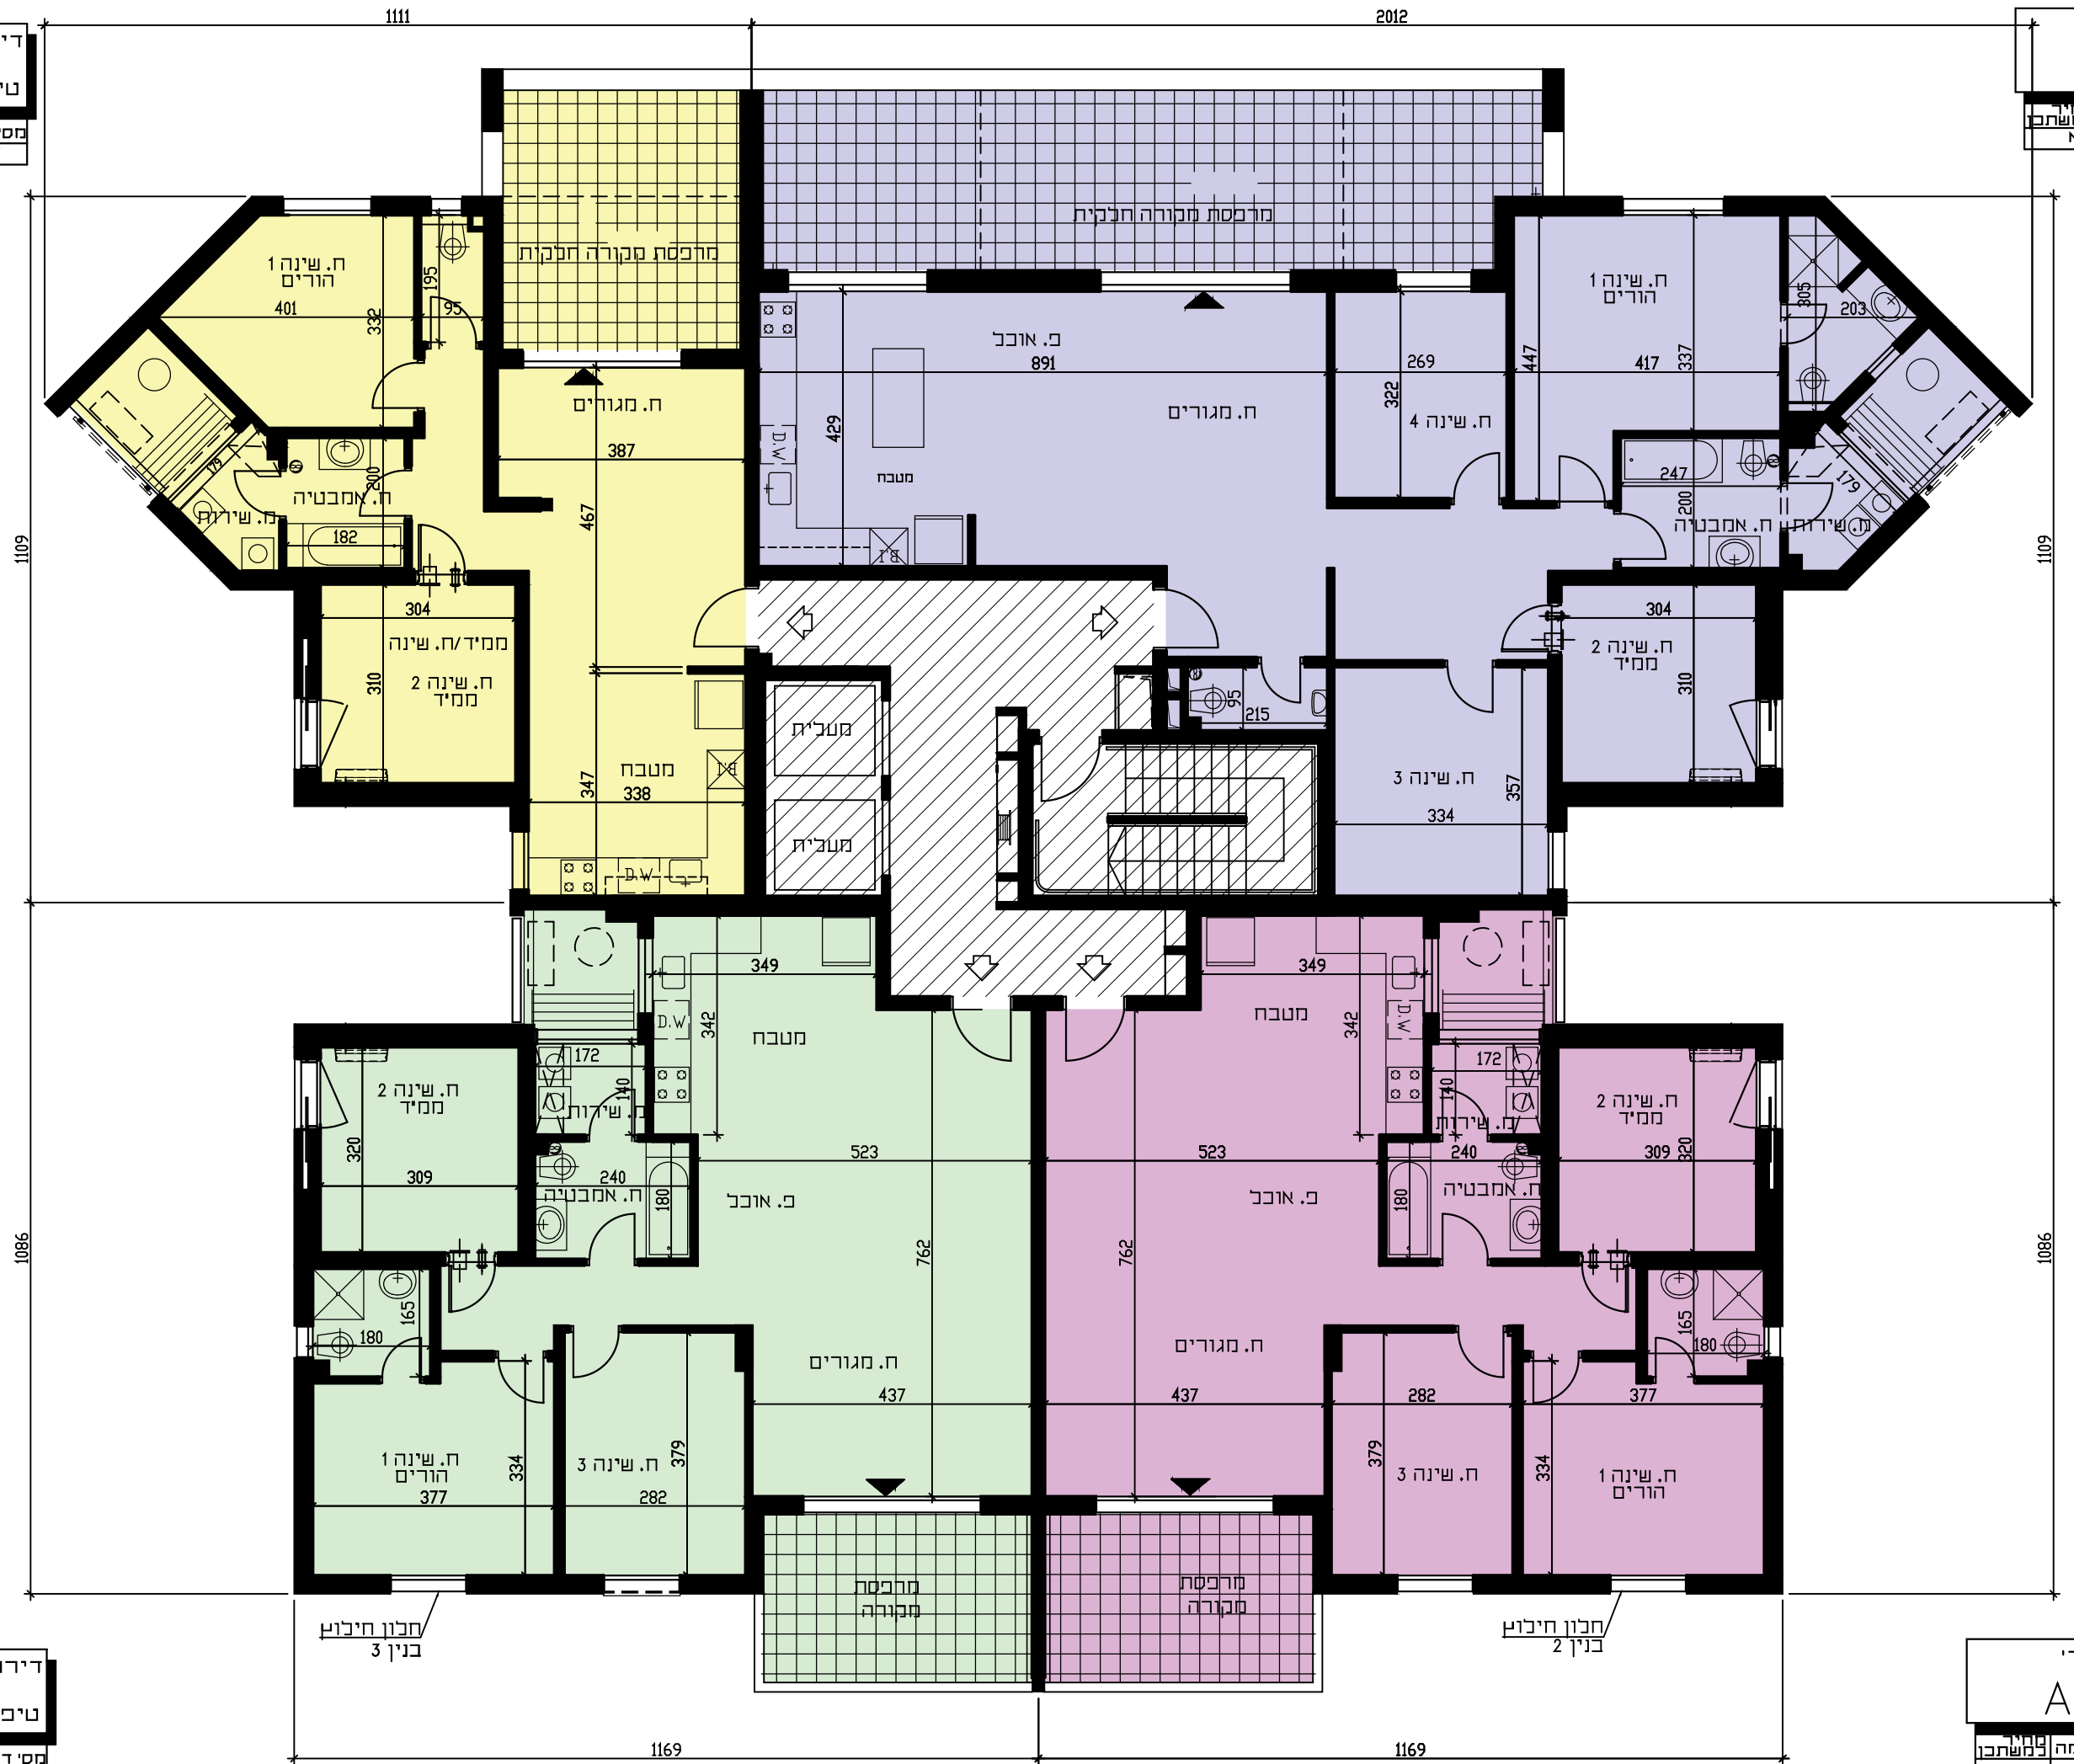

דירת 4 חדי  
טיפוס A3

מס' דירה	קומה	ממשל



**מקרא**

- מיקום הכנה כמיוזג אויר
- מכונת כביסה ומייבש
- מחלה כביסה
- צינור איורור כמייבש
- דוד מים חמים
- ארון חשמל דירתי
- אווורד מאוכב
- מיקום מעבה מזוג
- הגבהת ריצוף במסיד
- בכ-2 סים
- הנמכת ריצוף בכ-4 סים
- צינור אוורור י8
- מרפסת בקומה אחרת
- יציאה למרפסת
- מיקום הכנה כמדיח
- ארון מטבח עכיון
- קו קירוי עכיון
- תקרה מונמכת
- רכוש משותף
- שטח דירתי
- גינה צמודה

דירת 3 חדי  
טיפוס D2

מס' חדר	קומה	מס' דירה
כב	2	11
כב	3	15
כב	4	19
כב	5	23
כב	6	27
כא	7	31

דירת 4 חדי  
טיפוס A3

מס' חדר	קומה	מס' דירה
כב	2	8
כב	3	12
כב	4	16
כב	5	20
כב	6	24
כב	7	28

דירת 5 חדי  
טיפוס C2

מס' חדר	קומה	מס' דירה
כב	2	10
כב	3	14
כב	4	18
כב	5	22
כא	6	26
כא	7	30

דירת 4 חדי  
טיפוס A4


מס' חדר	קומה	מס' דירה
כב	2	9
כב	3	13
כב	4	17
כב	5	21
כב	6	25
כב	7	29




**אסקלון**  
**עיר היין, מגרש 29**



**קומה 8**

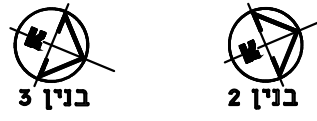

ק.מ. 1:100

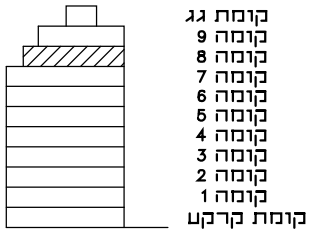

חתך סכמתי

**מקרא**

- ⊠ מיקום הכנה כמיוזג אויר
- ⊙ מכונת כביסה ומייבש
- ⊞ מתלה כביסה
- ⊞ צינור איורור כמייבש
- ⊞ דוד מים חמים
- ⊞ ארון חשמל דירתי
- ⊞ אורור מאוכף
- ⊞ מיקום מטבח מזגן
- ⊞ הגבהת ריצוף במסיד בכ- 2 ס"מ
- ⊞ הנמכת ריצוף בכ- 4 ס"מ
- ⊞ צינור אורור י8
- ⊞ מרפסת בקומה אחרת
- ⊞ יציאה למרפסת
- ⊞ מיקום הכנה למדיח
- ⊞ ארון מטבח עכיון
- ⊞ קו קירוי עכיון
- ⊞ תקרה מונמכת
- ⊞ רכוש משותף
- ⊞ שטח דירתי
- ⊞ גינה צמודה

**מבנים ונתיבים בע"מ**  
**ח.פ. 512614256**

תאריך עדכון: 01.09.19

דירת 3 חדי  
טיפוס D3


מס' דירה	34
קומה	8

דירת 3 חדי  
טיפוס E

מס' דירה	32
קומה	8

דירת 6 חדי  
טיפוס F

מס' דירה	33
קומה	8

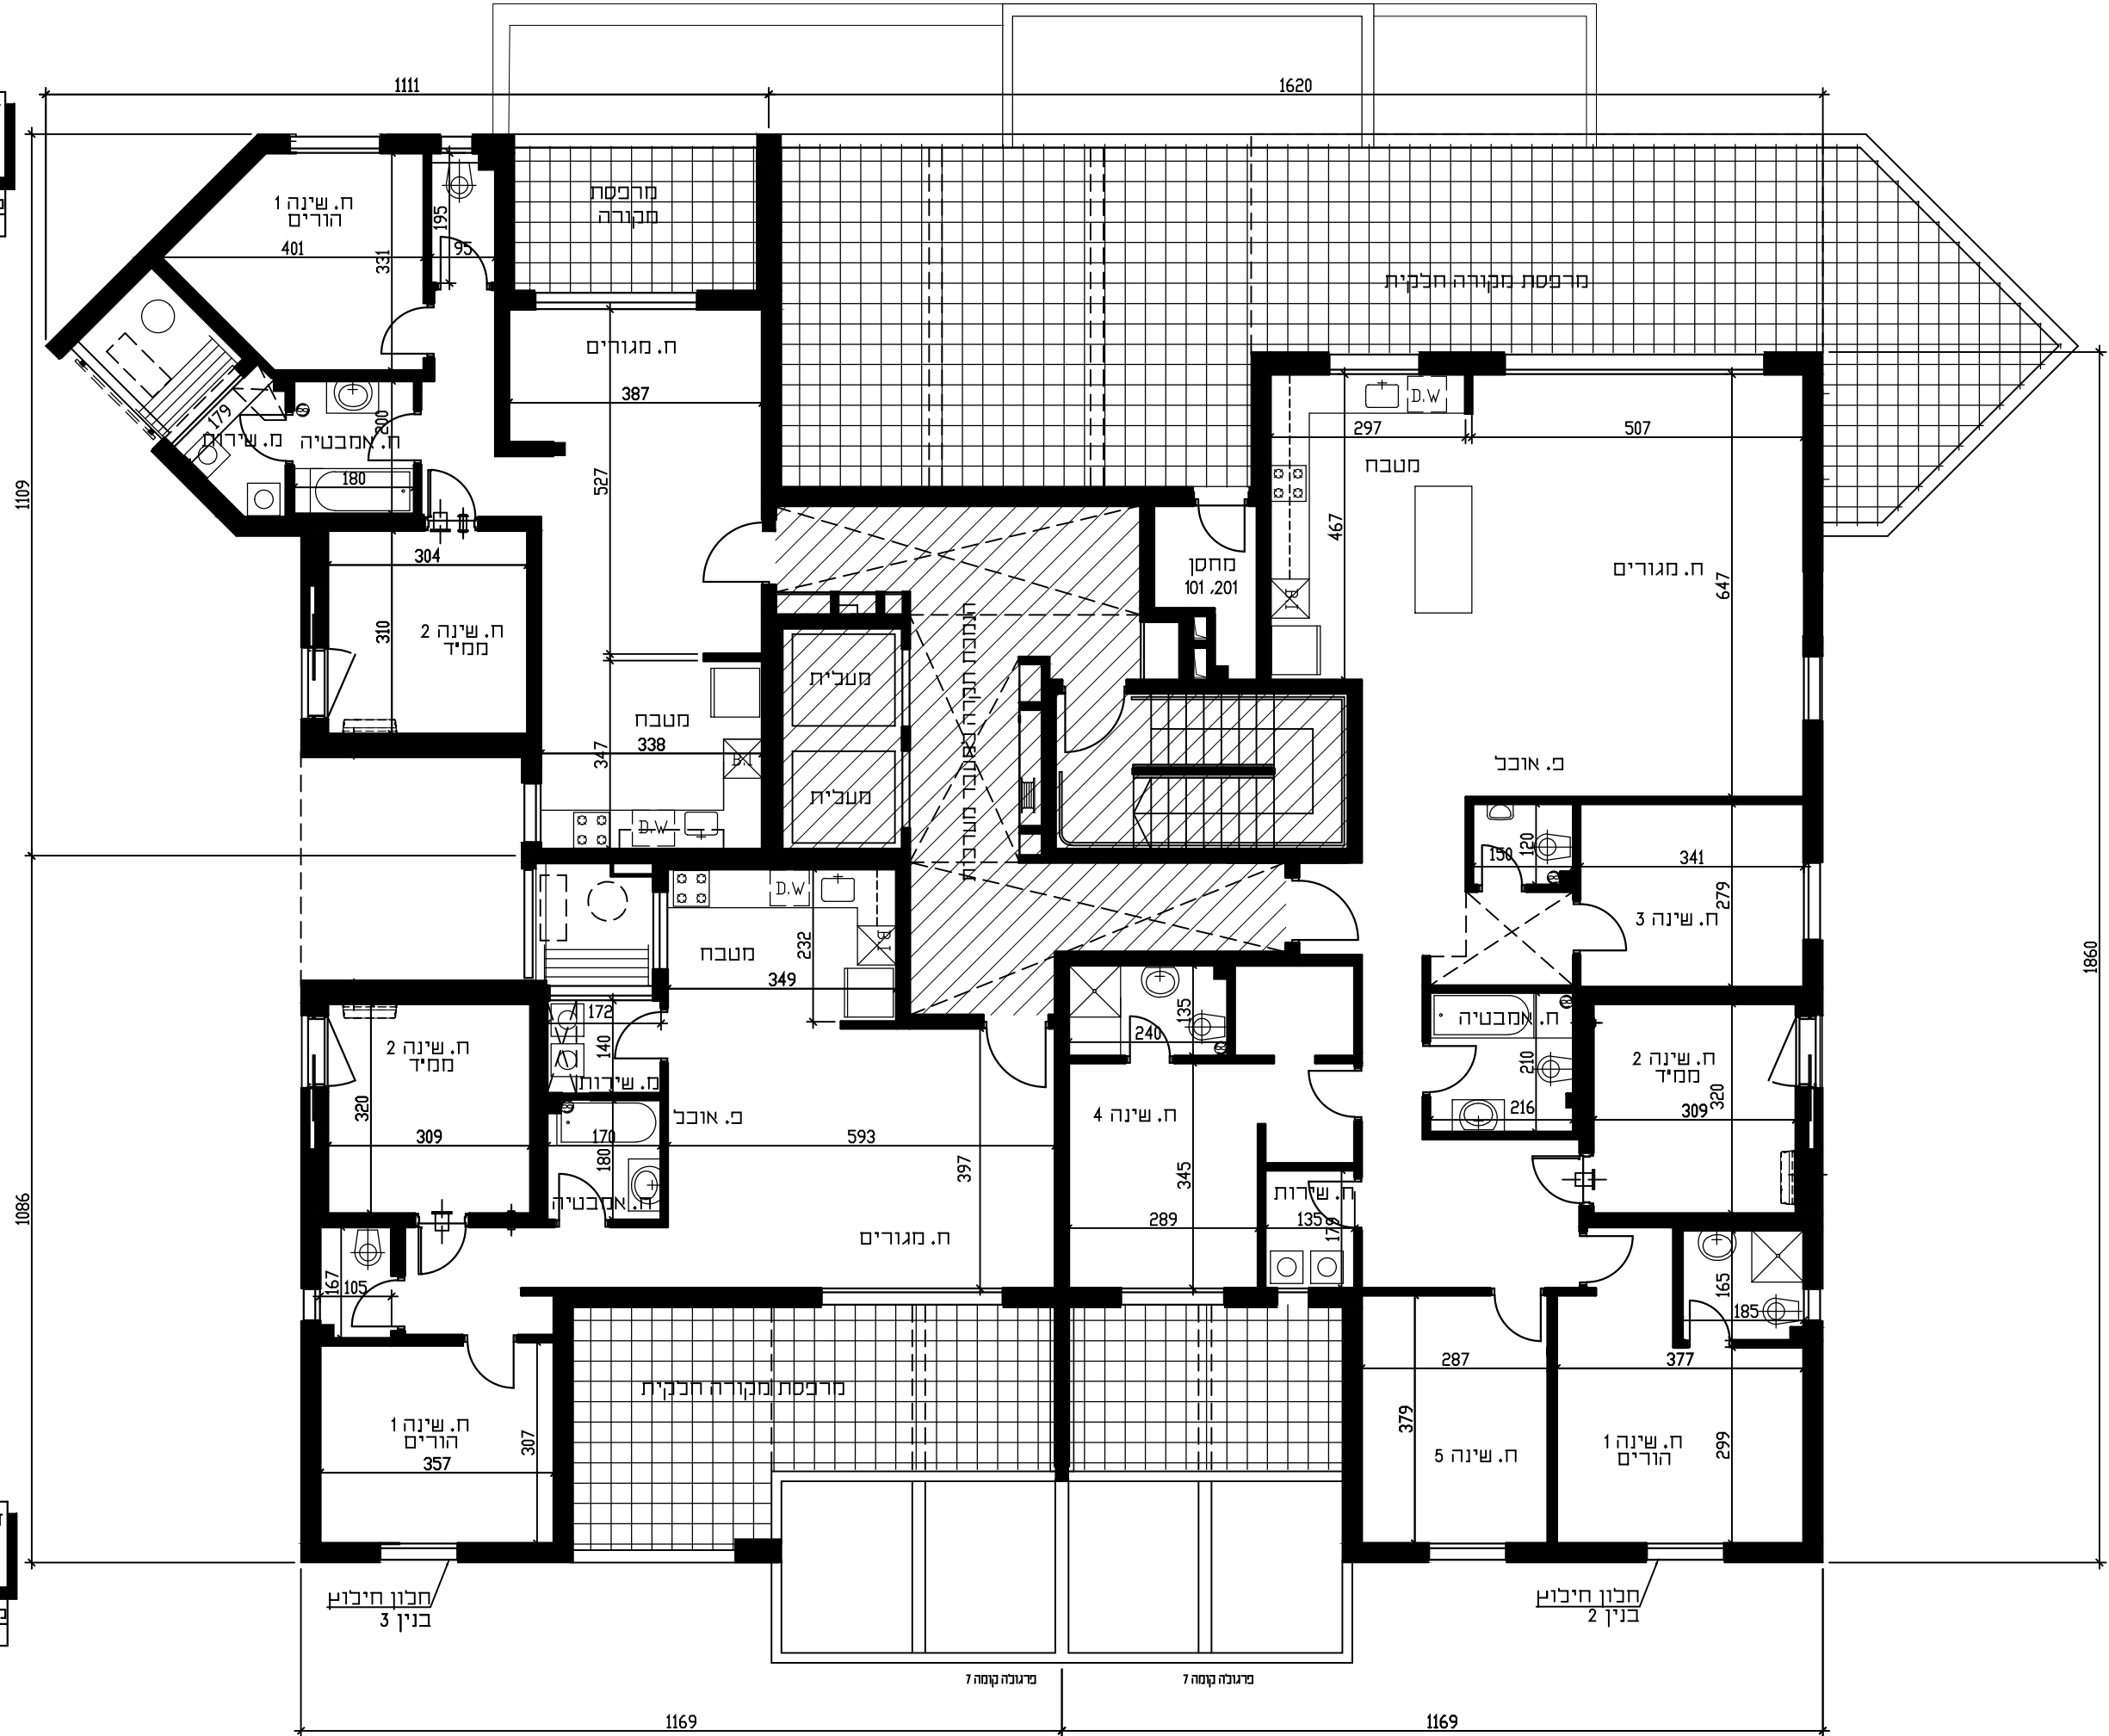




בנין 2

מרגבה קומה 7



**אסקלון**  
**עיר היין, מגרש 29**

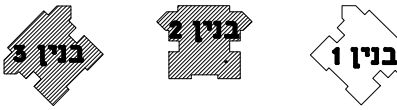

**קומה 9**

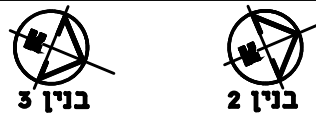

**ק.מ. 1:100**

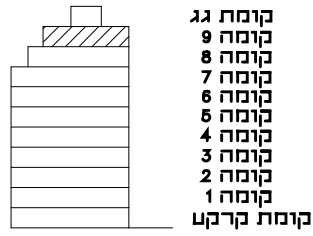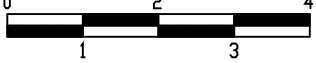

חתך סכמתי

**מקרא**

- מיקום הכנה למיווג אויר
- מכונת כביסה ומייבש
- מתלה כביסה
- צינור איורוד כמייבש
- דוד מים חמים
- ארון חשמל דירתי
- אורודר מאוכף
- מיקום מטבח מזגן
- הגבהת ריצוף במסיד
- בכ-2 ס"מ
- הנמכת ריצוף בכ-4 ס"מ
- צינור אורודר 8"
- מרפסת בקומה אחרת
- יציאה במרפסת
- מיקום הכנה למדיח
- ארון מטבח טכיון
- קו קירוי טכיון
- תקרה מונמכת
- רכוש משותף
- שטח דירתי
- גינה צמודה

**מבנים ונתיבים בע"מ**  
**ה.פ. 512614256**

תאריך טדכון: 01.09.19

דירת 3 חדי  
טיפוס G1

מס' דירה	קומה
35	9

דירת 6 חדי  
טיפוס G2

מס' דירה	קומה
36	9

